






# ΕΦΗΜΕΡΙΣ ΤΗΣ ΚΥΒΕΡΝΗΣΕΩΣ

## ΤΗΣ ΕΛΛΗΝΙΚΗΣ ΔΗΜΟΚΡΑΤΙΑΣ

**ΤΕΥΧΟΣ ΤΕΤΑΡΤΟ** **Αρ. Φύλλου 788**

13 Σεπτεμβρίου 2002


ΠΕΡΙΕΧΟΜΕΝΑ

**ΑΠΟΦΑΣΕΙΣ**



## ΑΠΟΦΑΣΕΙΣ

Αριθ. ΔΠΕ/6372 (1)

Χαρακτηρισμός διατηρητέου του διωρόφου κτιρίου που βρίσκεται στον οικισμό Παλαιοχώρι του Δήμου Πλωμαρίου (Ν. Λέσβου), φερόμενο ως ιδιοκτησία Δημ., Παντ., Ιωάννη Στεριανού και Μυρσίνης Λιούτα και καθορισμός ειδικών όρων και περιορισμών δόμησης αυτού.

**Ο ΥΠΟΥΡΓΟΣ ΑΙΓΑΙΟΥ**

Έχοντας υπόψη:

1. Τις διατάξεις του Ν. 1577/85 «Γενικός Οικοδομικός Κανονισμός» (ΦΕΚ 210/Α/85) και ειδικότερα το άρθρο 4 (παρ. 2) αυτού, όπως αντικαταστάθηκε με το άρθρο 3 του Ν. 2831/2000 «Τροποποίηση των διατάξεων του Ν. 1577/85 «Γενικός Οικοδομικός Κανονισμός» και άλλες πολεοδομικές διατάξεις» (ΦΕΚ 140/Α/13.6.2000).

2. Το άρθρο 29Α του Ν.1558/85 «Κυβέρνηση και Κυβερνητικά Όργανα», που προστέθηκε στο Νόμο αυτό με το άρθρο 27 του Ν.2081/92, όπως αντικαταστάθηκε με την παρ. 2α, του αριθ. 1 του Ν. 2469/97.

3. Το 1/86 Π.Δ. «Καθορισμός αρμοδιοτήτων Υπουργείου Αιγαίου»(ΦΕΚ 1/Α/86) και ειδικότερα τα άρθρα 2 (παρ. 3, εδ. ζ, περ. αα) και 5 αυτού, όπως συμπληρώθηκε με το 326/2000 Π.Δ. (ΦΕΚ 276/Α/13.6.2000) και ειδικότερα το άρθρο 2 αυτού.

4. Το 110/2001 Π.Δ. «Οργανισμός Υπουργείου Αιγαίου» (ΦΕΚ 101/Δ/2001) και ειδικότερα στο άρθρο 5 αυτού.

5. Την 8555/27.11.90 κοινή απόφαση των Υπουργών Προεδρίας της Κυβέρνησης και Αιγαίου «Πράξεις και έγγραφα αρμοδιότητας του Υπ. Αιγαίου, που εξαιρούνται από τους περιορισμούς της διάταξης του άρθρου 81, παρ. 1 του Ν. 1892/90» (ΦΕΚ 741/Β/29.11.90).

6. Τη ΔΔΟ/Φ.101.22/2205/8.3.1999 (ΦΕΚ 209/Β/ 11.3.1999) Απόφαση Υπουργού Αιγαίου «Μεταβίβαση αρμοδιοτήτων στον Γενικό Γραμματέα, στους Προϊσταμένους Διευθύνσεων και Τμημάτων του Υπουργείου Αιγαίου και του δικαιώματος να υπογράφουν με «Εντολή Υπουργού».

7. Την από 17.10.2001 αίτηση των Δημ., Παντ., Ιωάννη Στεριανού και Μυρσίνης Λιούτα στο Υπουργείο Αιγαίου που έλαβε τον αριθ. πρωτ. 12755/17.10.2001 του Υπουργείου Αιγαίου.

8. Την από 3.6.2002 αιτιολογική έκθεση του Τμήματος Διατηρητέων κτιρίων της Δ/νσης Περιβάλλοντος του Υπουργείου Αιγαίου, η οποία κοινοποιήθηκε στον ενδιαφερόμενο με το αριθ. πρωτ. ΔΠΕ/ 12755/2001/3.6.2002 έγγραφό μας

9. Την 6372/14.6.2002 (Υπουργείου Αιγαίου) απάντηση των ενδιαφερόμενων Δημ., Παντ., Ιωάννη Στεριανού και Μυρσίνης Λιούτα, ότι αποδέχεται την από 3.6.2002 αιτιολογική έκθεση.

10. Το γεγονός ότι από τις κανονιστικές διατάξεις αυτής της απόφασης δεν προκαλείται δαπάνη σε βάρος του Κρατικού προϋπολογισμού και του οικείου Ο.Τ.Α., αποφασίζουμε:

1. Χαρακτηρίζεται διατηρητέο το διώροφο κτιρίου που βρίσκεται στον οικισμό Παλαιοχώρι του Δήμου Πλωμαρίου (Ν. Λέσβου), φερόμενο ως ιδιοκτησία Δημ., Παντ., Ιωάννη Στεριανού και Μυρσίνης Λιούτα, όπως σημειώνεται στο σχετικό τοπογραφικό διάγραμμα σε κλίμακα 1: 100 που θεωρήθηκε από τον Προϊστάμενο της Δ/νσης Περιβάλλοντος του Υπουργείου Αιγαίου με την αριθμ. ΔΠΕ/6372

2. /2002 πράξη του και που συνοπτικό του αντίγραφο δημοσιεύεται με την παρούσα απόφαση, επειδή φέρει αξιόλογα μορφολογικά και αρχιτεκτονικά στοιχεία παραδοσιακής και νεοκλασικής αρχιτεκτονικής.

3. Στο χαρακτηριζόμενο διατηρητέο διώροφο κτίριο απαγορεύεται κάθε αφαίρεση, αλλοίωση ή καταστροφή των επί μέρους αρχιτεκτονικών και των εν γένει λειτουργικών ή διακοσμητικών στοιχείων του.

4. Επιτρέπεται η επισκευή, ο εκσυγχρονισμός των εγκαταστάσεων, η ενίσχυση του φέροντα οργανισμού (απο-

κλειόμενης της χρήσης εμφανών στοιχείων από beton στις εξωτερικές επιφάνειες), η εσωτερική διαρρύθμιση καθώς και επεμβάσεις για λόγους λειτουργικούς στο εσωτερικό του χαρακτηριζόμενου διατηρητέου διώροφου κτιρίου εφ' όσον δεν αλλοιώνεται ο αρχιτεκτονικός του χαρακτήρας.

5. Δεν επιτρέπεται η τοποθέτηση φωτεινών ή μη επιγραφών και διαφημίσεων στο χαρακτηριζόμενο διατηρητέο διώροφο κτίριο. Επιτρέπονται μόνο επιγραφές μικρών διαστάσεων που πληροφορούν για τυχόν χρήση των χώρων του κτιρίου.

6. Για οποιαδήποτε οικοδομική εργασία στο κτίριο και στον περιβάλλοντα χώρο του καθώς και για την τοποθέτηση επιγραφών απαιτείται η σύμφωνη γνώμη των αρμόδιων Υπηρεσιών του Υπουργείου Αιγαίου.


7. Η ισχύς της παρούσας απόφασης αρχίζει από τη δημοσίευσή της στην Εφημερίδα της Κυβερνήσεως.

Η απόφαση αυτή να δημοσιευθεί με το σχεδιάγραμμα που τη συνοδεύει στην εφημερίδα της Κυβερνήσεως.

Μυτιλήνη, 14 Αυγούστου 2002

Ο ΥΠΟΥΡΓΟΣ

**ΝΙΚΟΣ ΣΗΦΟΥΝΑΚΗΣ**

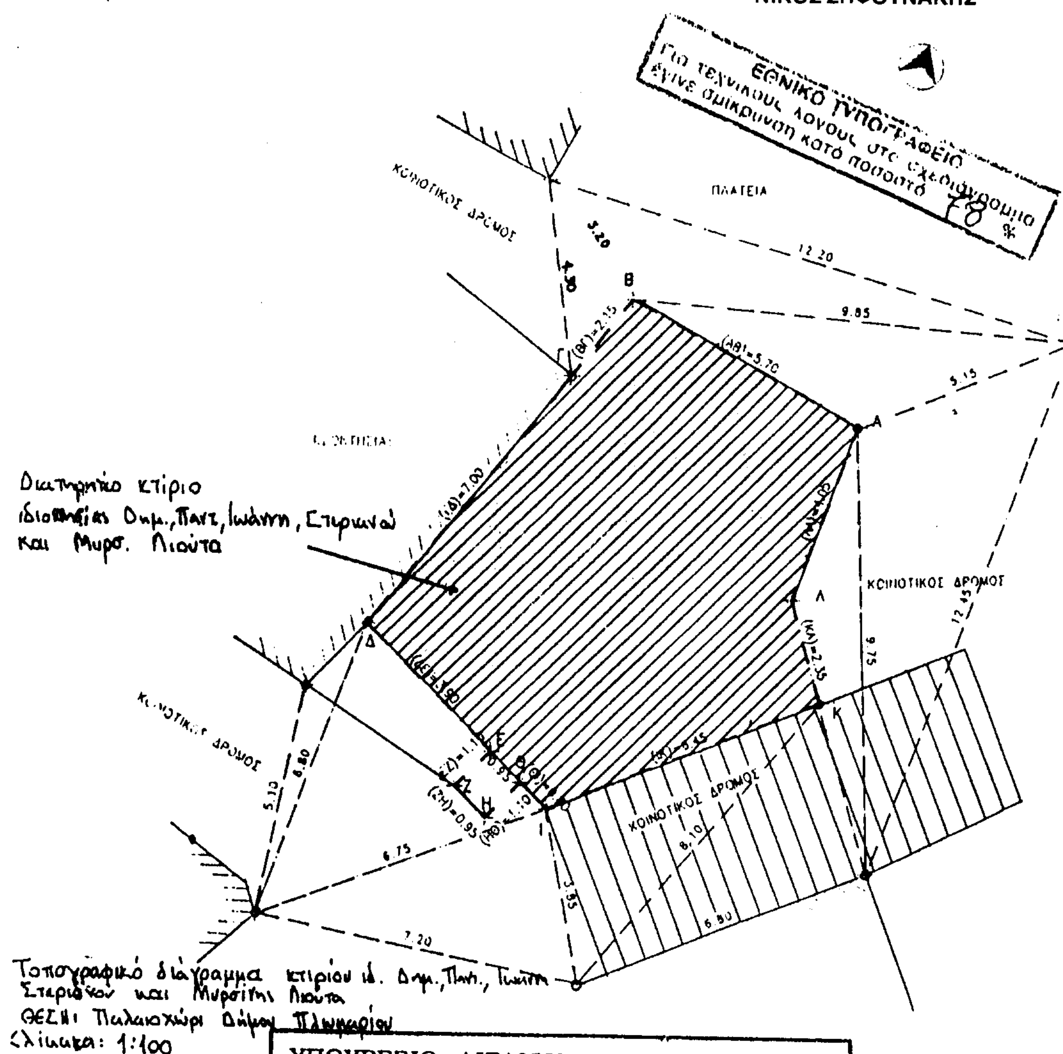


ΥΠΟΥΡΓΕΙΟ ΑΙΓΑΙΟΥ

Αριθμός πράξης Δ.Π.Ε./6372/2002 συνοδεύει την απόφαση με Αρ. Πρωτ. ΔΠΕ/6372

Θέμα ...Χαρακτηρισμός διατηρητέου του διώροφου κτιρίου... που βρίσκεται στον οικισμό Παλαιοχώρι του Δήμου Πλωμαρίου (Ν. Λέσβου) ...

Μυτιλήνη ........Αύγουστος /2002

Ο ΠΡΟΪΣΤΑΜΕΝΟΣ ΤΗΣ Δ/ΝΣΗΣ ΠΕΡΙΒΑΛΛΟΝΤΟΣ

Δ. ΘΕΟΦΑΝΟΠΟΥΛΟΣ - ΠΕΖΕΡ
Αρχιτέκτων Μηχανικός

Αριθ. οικ/4866 (2)

Τροποποίηση εγκεκριμένου σχεδίου Πόλεως Πατρών δια αποτμήσεως της νοτιοδυτικής γωνίας του Ο.Τ. 1439 και δημιουργία κ.χ., και χαρακτηρισμό της οδού Ησιόδου ως πεζόδρομου στη περιοχή Μέση Αγυιά.

Ο ΓΕΝΙΚΟΣ ΓΡΑΜΜΑΤΕΑΣ ΠΕΡΙΦΕΡΕΙΑΣ
ΔΥΤΙΚΗΣ ΕΛΛΑΔΟΣ

Έχοντας υπόψη:

1. Το Ν. 2503/97(ΦΕΚ 107 Α/30.5.1997) «Διοίκηση, οργάνωση, στελέχωση της Περιφέρειας, ρύθμιση θεμάτων για την τοπική αυτοδιοίκηση και άλλες διατάξεις».

2. Τις διατάξεις του Ν. Δ/τος της 17.7.23, όπως μεταγενέστερα τροποποιήθηκαν και ειδικότερα το άρθρο 3 αυτού.

3. Τον Ν. 1622/86 (ΦΕΚ 92/14.7.86) «Τοπ. Αυτοδ. Περιφ. Ανάπτυξη και Δημοκρατικός Προγραμματισμός)».

4. Το Ν. 2508/97 (ΦΕΚ 124 Α΄/13.6.97), «Βιώσιμη οικιστική ανάπτυξη των πόλεων κ.λπ.», άρθρο 25, παρ. 9.α, σε συνδυασμό με το Ν. 2831/2000.

5. Τις διατάξεις του Ν. 2831/13.6.2000 (ΦΕΚ 140 Α΄), άρθρο 29 αυτού «άσκηση αρμοδιοτήτων πολεοδομικού σχεδιασμού».

6. Τις 1204/24.2.99 (ΦΕΚ 266 Β΄) και οικ.301 Γ.Γ. 15.9.98 (ΦΕΚ 138 Β΄/2.10.98) αποφάσεις «μεταβίβαση εξουσίας προς υπογραφή του Γεν. Γραμ. Περιφ. Δυτ. Ελλάδος».

7. Την οικ. 830/8.2.2002 απόφαση Γεν. Γραμματέα περί συγκρότησης του Περιφ. Συμβουλίου ΧΟΠ Δυτ. Ελλάδος και την τροποποιητική αυτής με αρ. πρωτ. 2281/18.4.2002.

8. Τις 166/12.9.2000 και 18/6.2.2002 σχετικές εισηγητικές γνωμοδοτήσεις της Επιτροπής Πολεοδομικού Σχεδιασμού και Κυκλοφοριακής Ρύθμισης με τις οποίες ζητούν την τροποποίηση του ρυμοτομικού Σχεδίου Πατρών, στην περιοχή Μέση Αγυιά, δια αποτμήσεως της νοτιοδυτικής γωνίας του Ο.Τ. 1439 και δημιουργία κοινοχρήστου χώρου, καθώς και αναγνωρίσεως εντός του Ο.Τ. 1439 των υφισταμένων ασφαλτοστρωμένων κοινόχρηστων οδών Αριστοφάνους, Πολυνείκους και Ησιόδου, και τον χαρακτηρισμό της οδού Ησιόδου ως πεζόδρομου.

9. Τις 770/5.11.2001 και 190/28.3.2002 αποφάσεις του Δημοτικού Συμβουλίου του Δήμου Πατρέων με τις οποίες γνωμοδοτεί υπέρ της τροποποίησης καθώς και την τήρηση της νόμιμης διαδικασίας .

10. Τη ΔΥ 3417/30.7.2002 εισήγηση της ΔΙΠΕΧΩ στο Περιφερειακό ΣΧΟΠ.

11. Την θετική γνωμοδότηση του Περιφ. ΣΧΟΠ που φαίνεται στην παραγρ. 2 του αριθ. 3/7.8.2002 πρακτικό του.


12. Το γεγονός ότι, με την παρούσα τροποποίηση δεν προκαλείται δαπάνη σε βάρος του κρατικού προϋπολογισμού και του οικείου ΟΤΑ, αποφασίζουμε:

Εγκρίνουμε την τροποποίηση του εγκεκριμένου Σχεδίου Πόλεως Πατρών που συνίσταται στην α) αναγνώριση ως εγκεκριμένων υπαρχουσών οδών του Σχεδίου Πόλεως, ήτοι, των οδών Πολυνείκους, Αριστοφάνους και Ησιόδου, της τελευταίας δε αυτής οδού Ησιόδου αναγνωριζομένης ως πεζοδρόμου β) και στην ως εκ τούτου δημιουργία τριών νέων Ο.Τ. ήτοι του 1439, 1439Α και 1439Β εις αντικατάσταση του μεγάλου 1439, του δε 1439β χαρακτηριζομένου ως κοινοχρήστου χώρου.


Η απόφαση αυτή να δημοσιευθεί στην Εφημερίδα της Κυβερνήσεως.

Πάτρα, 7 Αυγούστου 2002

Με εντολή Γενικού Γραμματέα Περιφέρειας
Η Διευθύντρια
ΚΛΗΜ. ΚΑΡΑΓΙΑΝΝΗ

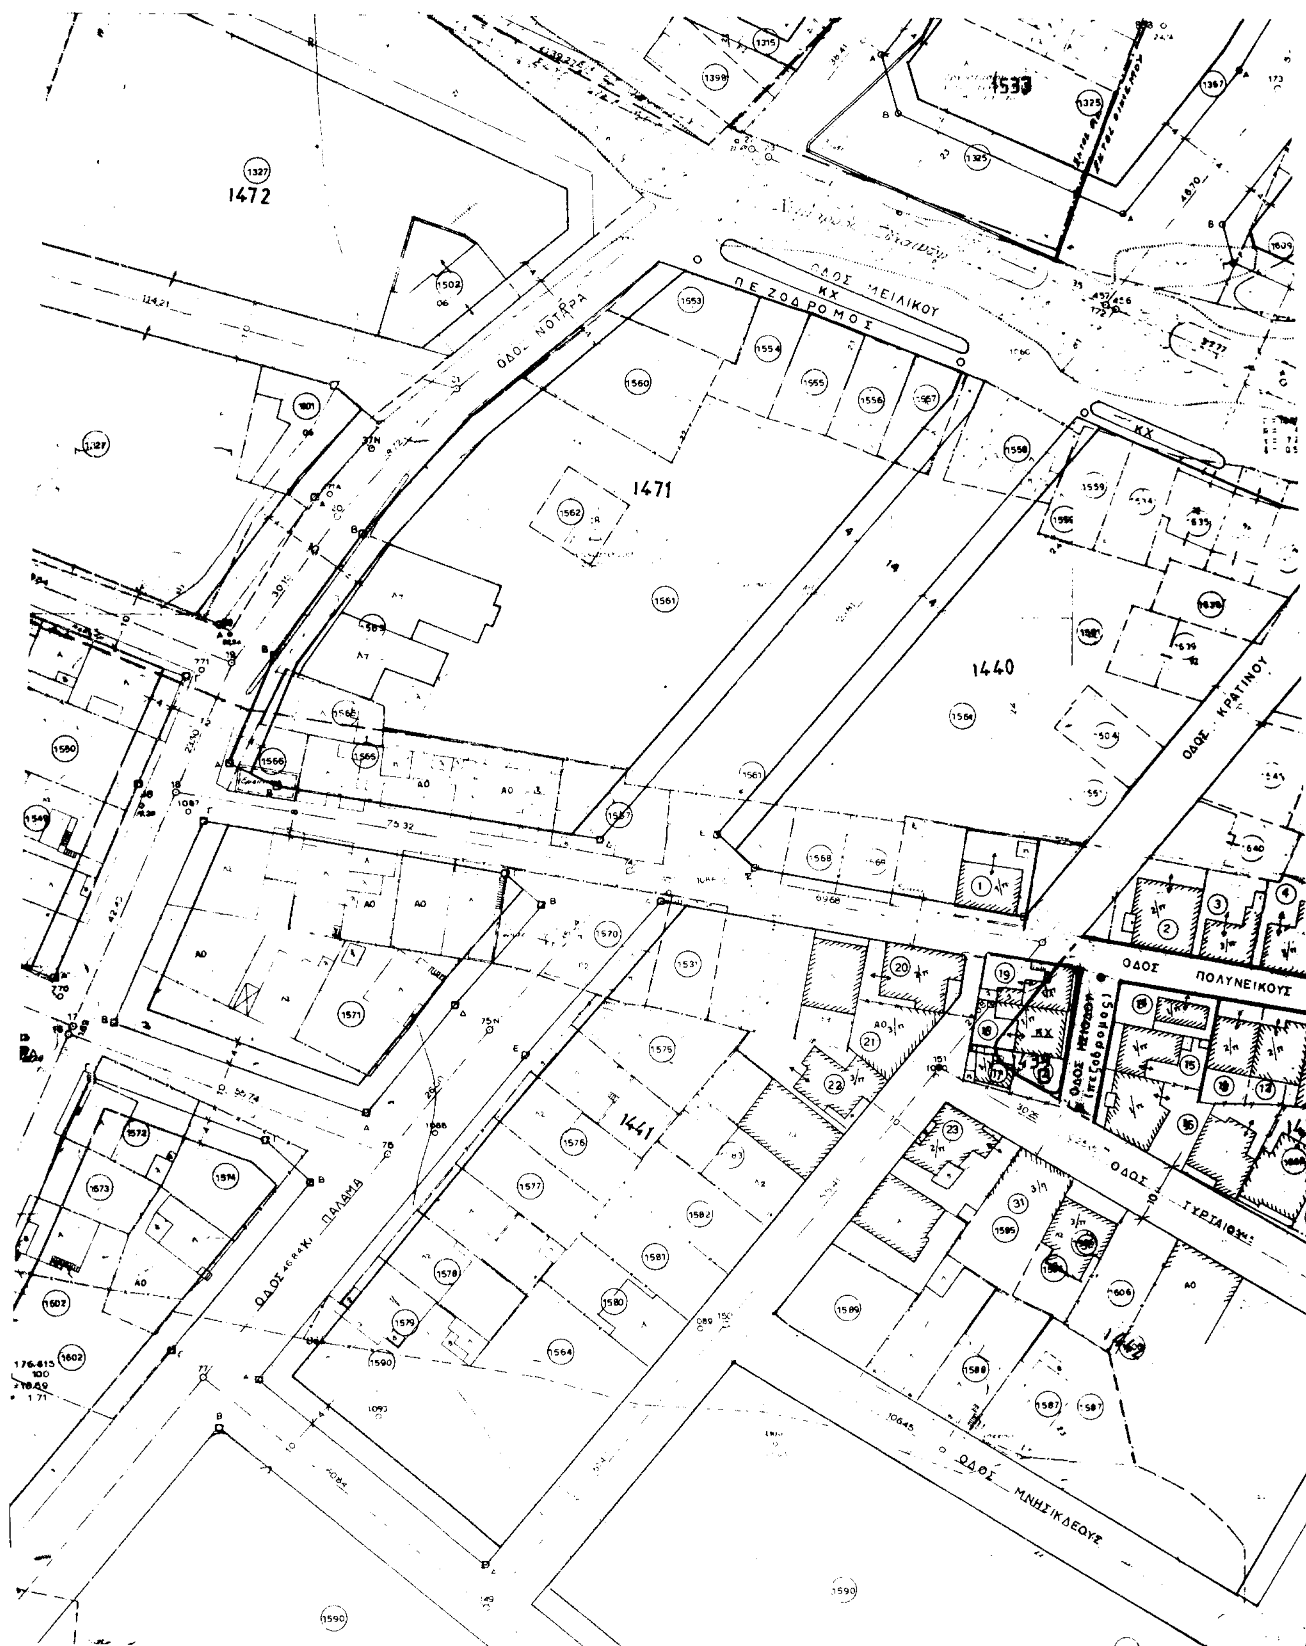

ΟΔΟΣ ΝΟΤΑΡΑ
ΟΔΟΣ ΜΕΙΛΙΚΟΥ
ΠΕΖΟΔΡΟΜΟΣ
ΚΧ
ΟΔΟΣ ΚΡΑΤΙΝΟΥ
ΟΔΟΣ ΠΟΛΥΝΕΙΚΟΥΣ
ΟΔΟΣ ΤΥΡΤΑΙΟΥ
ΟΔΟΣ ΜΝΗΣΙΚΛΕΟΥΣ
1472
1471
1440
1441

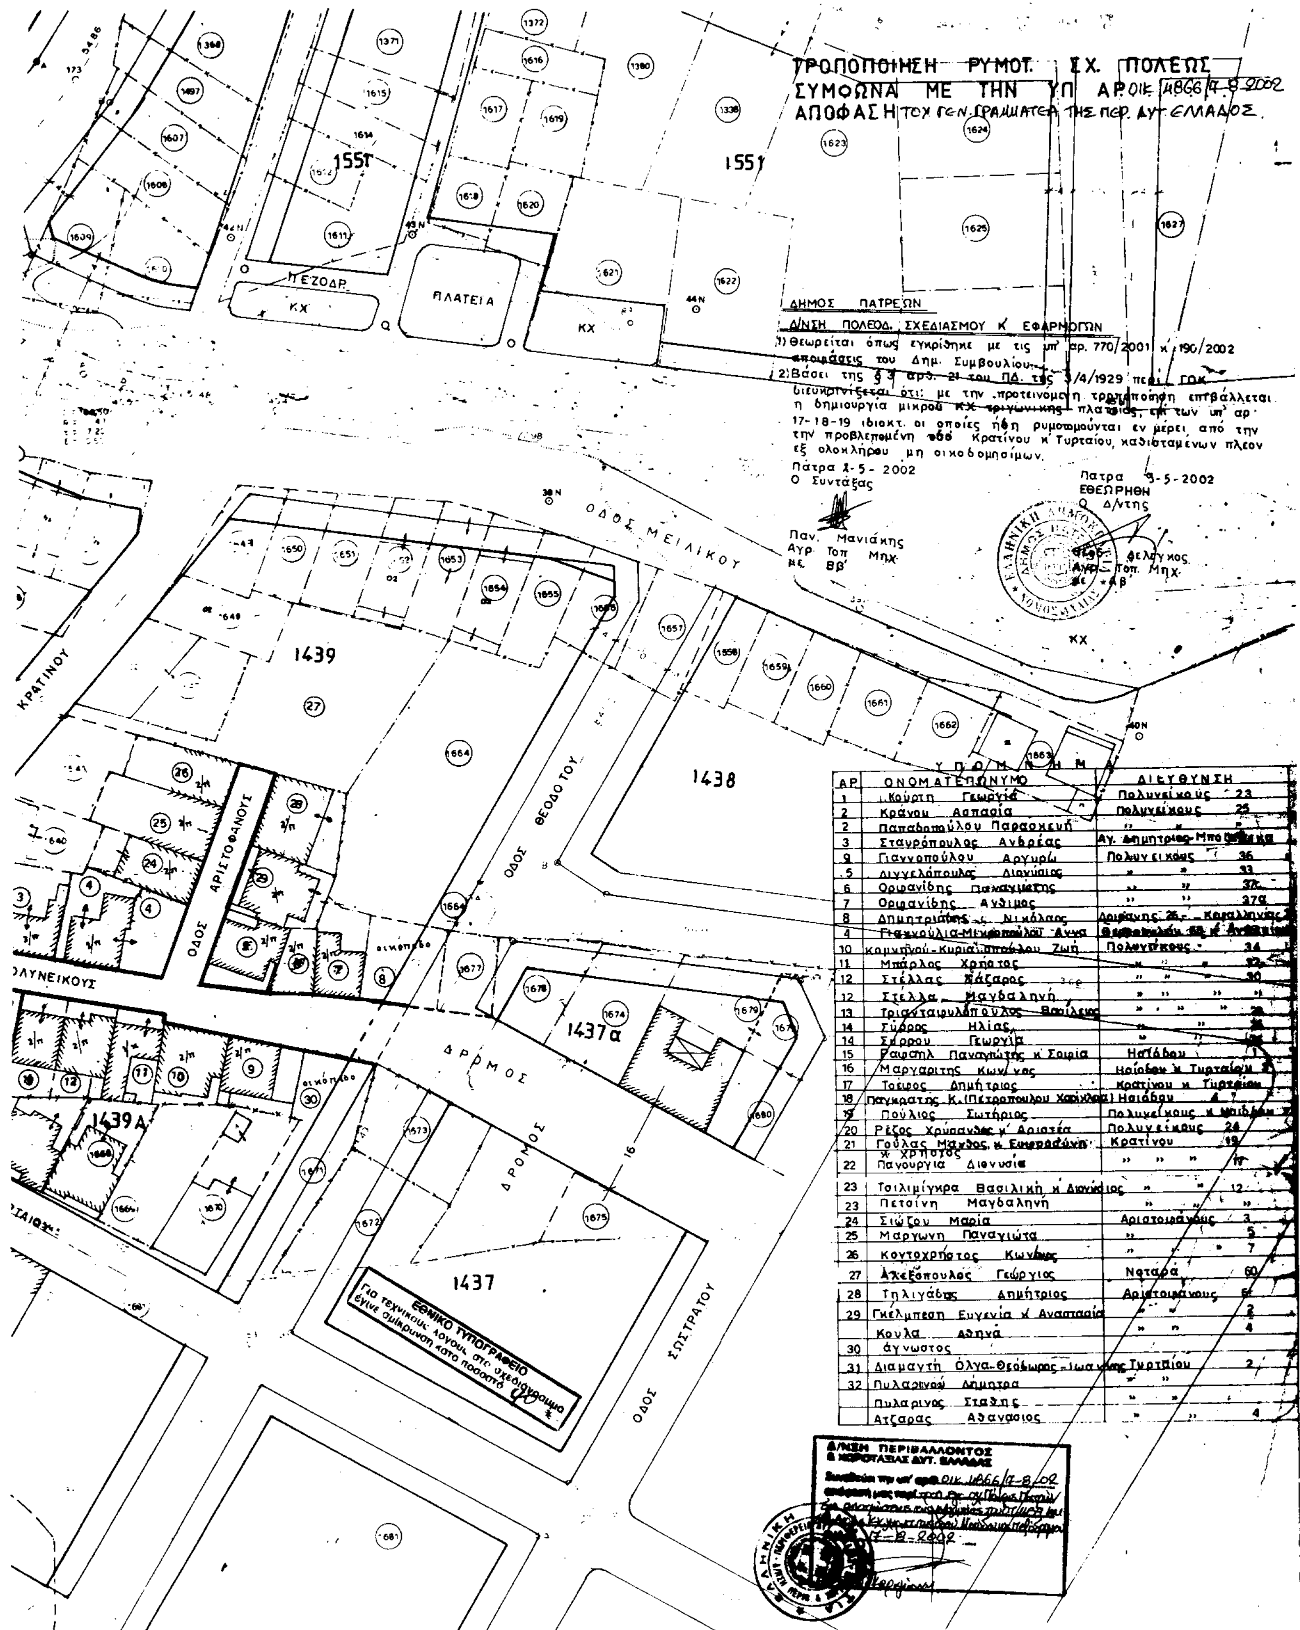


ΥΠΟΜΝΗΜΑ

| ΑΡ. | ΟΝΟΜΑΤΕΠΩΝΥΜΟ | ΔΙΕΥΘΥΝΣΗ |
|---|---|---|
| 1 | Κούρτη Γεωργία | Πολυνείκους 23 |
| 2 | Κράνου Ασπασία | Πολυνείκους 25 |
| 2 | Παπαδοπούλου Παρασκευή | » » » |
| 3 | Σταυρόπουλος Ανδρέας | Αγ. Δημητρίου-Μπο[illegible] |
| 9 | Γιαννοπούλου Αργυρώ | Πολυνείκους 36 |
| 5 | Αιγγελόπουλος Διονύσιος | » » 33 |
| 6 | Ορφανίδης Παναγιώτης | » » 37 |
| 7 | Ορφανίδης Ανθιμος | » » 37α |
| 8 | Δημητριάδης Νικόλαος | Αριστοφάνους 26 - Καραλληνίας [illegible] |
| 4 | Γιαννούλια-Μ[illegible] Άννα | [illegible] |
| 10 | Καμηνόνου-Κυριαζοπούλου Ζωή | Πολυνείκους 34 |
| 11 | Μπάρλος Χρήστος | » » 32 |
| 12 | Στέλλας Λάζαρος | » » 30 |
| 12 | Στέλλα Μαγδαληνή | » » » |
| 13 | Τριανταφυλλόπουλος Βασίλειος | » » 28 |
| 14 | Σύρρος Ηλίας | » » [illegible] |
| 14 | Σύρρου Γεωργία | » » [illegible] |
| 15 | Ραφαήλ Παναγιώτης κ' Σοφία | Ησιόδου 1 |
| 16 | Μαργαρίτης Κων/νος | Ησιόδου κ. Τυρταίου [illegible] |
| 17 | Τσέφος Δημήτριος | Κρατίνου κ. Τυρταίου |
| 18 | Παγκράτης Κ. (Πετροπούλου Χαρίκλεια) | Ησιόδου 4 7 |
| 19 | Πούλιος Σωτήριος | Πολυνείκους κ. Ησιόδου [illegible] |
| 20 | Ρέζος Χρύσανθος κ' Αριστέα | Πολυνείκους 24 |
| 21 | Γούλας [illegible] κ. Ευφροσύνη κ' Χρήστος | Κρατίνου 19 |
| 22 | Πανουργιά Διονυσία | » » » [illegible] |
| 23 | Τσιλιμίγκρα Βασιλική κ' Διονύσιος | » » 12 |
| 23 | Πετσίνη Μαγδαληνή | » » » |
| 24 | Σιώζου Μαρία | Αριστοφάνους 3 |
| 25 | Μαργώνη Παναγιώτα | » 5 |
| 26 | Κοντοχρήστος Κων/νος | » » 7 |
| 27 | Αλεξόπουλος Γεώργιος | Νοταρά 60 |
| 28 | Τηλιγάδας Δημήτριος | Αριστοφάνους 6 |
| 29 | Γκέλμπεση Ευγενία κ' Αναστασία | » » 2 |
|  | Κούλα Αθηνά | » » 4 |
| 30 | άγνωστος |  |
| 31 | Διαμαντή Όλγα-Θεόδωρος-Ιωάννης | Τυρταίου 2 |
| 32 | Πυλαρινού Δήμητρα | » » |
|  | Πυλαρινός Στάθης | » » |
|  | Ατζαρας Αθανάσιος | » » 4 |

Αριθ. Οικ. 5072 (3)

Τροποποίηση εγκεκριμένου σχεδίου Πόλεως Πατρών στο Μπεγουλάκι - Μακρυγιάννη μεταξύ των οδών Χατζή - Πικιώνη, Μνασέου,προέκταση Καλαβρύτων στα Ο.Τ. 2603 και 2659.

Ο ΓΕΝΙΚΟΣ ΓΡΑΜΜΑΤΕΑΣ ΠΕΡΙΦΕΡΕΙΑΣ
ΔΥΤΙΚΗΣ ΕΛΛΑΔΟΣ

Έχοντας υπόψη:

1. Το Ν. 2503/97(ΦΕΚ 107 Α/30.5.1997) «Διοίκηση, οργάνωση, στελέχωση της Περιφέρειας, ρύθμιση θεμάτων για την τοπική αυτοδιοίκηση και άλλες διατάξεις».

2. Τις διατάξεις του Ν. Δ/τος της 17.7.23, όπως μεταγενέστερα τροποποιήθηκαν και ειδικότερα το άρθρο 3 αυτού.

3. Τον Ν. 1622/86 (ΦΕΚ 92/14.7.86) «Τοπ. Αυτοδ. Περιφ. Ανάπτυξη και Δημοκρατικός Προγραμματισμός)».

4. Το Ν. 2508/97 (ΦΕΚ 124 Α΄/13.6.97), «Βιώσιμη οικιστική ανάπτυξη των πόλεων κ.λπ.», άρθρο 25, παρ. 9.α, σε συνδυασμό με το Ν. 2831/2000.

5. Τις διατάξεις του Ν. 2831/13.6.2000 (ΦΕΚ 140 Α΄), άρθρο 29 αυτού «άσκηση αρμοδιοτήτων πολεοδομικού σχεδιασμού».

6. Τις 1204/24.2.99 (ΦΕΚ 266 Β΄) και οικ.301 Γ.Γ. 15.9.98 (ΦΕΚ 138 Β΄/2.10.98) αποφάσεις «μεταβίβαση εξουσίας προς υπογραφή του Γεν. Γραμ. Περιφ. Δυτ. Ελλάδος».

7. Την οικ. 830/8.2.2002 απόφαση Γεν. Γραμματέα περί συγκρότησης του Περιφ. Συμβουλίου ΧΟΠ Δυτ. Ελλάδος και την τροποποιητική αυτής με αρ. πρωτ. 2281/ 18.4.2002.

8. Την από 25.9.2000 αίτηση των Δημ. Ζωρλά και Αναστασίας Αποστολοπούλου προς τον Δήμο Πατρέων που ζητούν την τροποποίηση του σχεδίου πόλεως Πατρών στα Ο.Τ. 2603 και Ο.Τ. 2659 στην περιοχή Μακρυγιάννη - Μπεγουλάκι μεταξύ των οδών Δ. Πικιώνη, Παπαλουκά, Χατζή, Μνασέου και της προέκτασης της οδού Καλαβρύτων.

9. Την 271/9.4.2001 απόφαση του Δημοτικού Συμβουλίου Πατρέων με την οποία γνωμοδοτεί υπέρ της τροποποίησης του ρυμοτομικού σχεδίου καθώς και την τήρηση της νόμιμης διαδικασίας.

10. Τη Δ.Υ. 4164/2002 εισήγηση της ΔΙΠΕΧΩ στο Περιφερειακό ΣΧΟΠ.

11. Την θετική γνωμοδότηση του Περιφ. ΣΧΟΠ που φαίνεται στην παραγρ. 3 του 2/31.5.2002 πρακτικό του.

12. Το γεγονός ότι, με την παρούσα τροποποίηση δεν προκαλείται δαπάνη σε βάρος του κρατικού προϋπολογισμού και του οικείου ΟΤΑ, αποφασίζουμε:

Εγκρίνουμε την τροποποίηση του σχεδίου πόλεως Πατρέων στην περιοχή Μακρυγιάννη - Μπεγουλάκι μεταξύ των οδών Δ. Πικιώνη, Παπαλουκά, Χατζή, Μνασέου και της προέκτασης της οδού Καλαβρύτων στα Ο.Τ. 2603 και 2659 που συνίστανται στην μετατόπιση ανατολικότερα των οικοδομικών - ρυμοτομικών γραμμών του Ο. Τ. 2603 καθώς και των αντίστοιχων του Ο. Τ. 2659, όπως φαίνεται στο συνημμένο τοπογρ. Διάγραμμα. Επειδή με την τροποποίηση αυτή εξυπηρετείται το Δημόσιο συμφέρον όλων των κατοίκων, διευκολύνεται η εφαρμογή του σχεδίου Πόλεως, επιλύονται κυκλοφοριακά προβλήματα της περιοχής και έρχεται σε συμφωνία με το άρθρο 21 του ΓΟΚ/29 και το άρθρο 29 του Ν. 2831/13.6.200 και επειδή με την μετατόπιση αυτή δεν επέρχεται μείωση της επιφάνειας των κοινοχρήστων χώρων ούτε μείωση του πλάτους της οδού - προέκτασης Καλαβρύτων.

Η απόφαση αυτή να δημοσιευθεί στην Εφημερίδα της Κυβερνήσεως μαζί με το συνοδευτικό σχέδιο του.

Πάτρα, 13 Αυγούστου 2002

Με εντολή Γενικού Γραμματέα Περιφέρειας
Η Διευθύντρια
ΚΛΗΜ. ΚΑΡΑΓΙΑΝΝΗ

ΟΤ 2755

Κ 159

ΟΤ 2657

ΙΔΙΟΚΤΗΣΙΑ : ΕΙΡΗΝΗ ΝΤΕΛΗ

Ε=1680.05 μ2

ΟΔΟΣ ΧΑΤΖΗ ΠΡΟΒΛΕΠΟΜΕΝΗ ΑΠΟ ΣΧΕΔΙΟ ΠΟΛΗΣ

ΟΔΟΣ ΠΡΟΒΛΕΠΟΜΕΝΗ ΑΠΟ ΣΧΕΔΙΟ ΠΟΛΗΣ

ΟΔΟΣ ΚΑΛΑΒΡΥΤΩΝ

ΟΤ 2600

Κ 197

Κ 562

Κ 200

ΟΤ 2602

ΟΔΟΣ ΠΡΟΒΛΕΠΟΜΕΝΗ ΑΠΟ ΣΧΕΔΙΟ ΠΟΛΗΣ

ΟΔΟΣ ΠΑΠΑΔΟΥΚΑ

ΟΤ 2658

Κ 24

Κ 201

Κ 367

ΟΔΟΣ Δ. ΠΙΚΙΩΝΗ

ΟΔΟΣ ΧΑΤΖΗ

ΟΤ 2603

ΟΤ 2659

Κ 203

Κ 204

ΟΔΟΣ ΜΝΑΣΕΟΥ

ΟΤ 2604

| Α/Α | ΦΕΡΟΜΕΝΟΣ ΙΔΙΟΚΤΗΤΗΣ | ΔΙΕΥΘΥΝΣΗ | ΠΕΡΙΓΡΑΦΗ ΙΔΙΟΚΤΗΣΙΑΣ |
|---|---|---|---|
| 1 | ΔΗΜΗΤΡΙΟΣ ΖΩΡΛΑΣ & ΑΝΑΣΤΑΣΙΑ ΑΠΟΣΤΟΛΟΠΟΥΛΟΥ | ΒΑΣ. ΧΑΤΖΗ αρ. | 1,2,Τ2,3,4 |
| 2 | ΕΙΡΗΝΗ ΝΤΕΛΗ | ΠΡΑΞΙΤΕΛΟΥΣ αρ. 80 | Τ1,2,1 |
| 3 | ΚΑΡΚΑΒΕΛΙΑΣ ΝΙΚΟΛΑΟΣ & ΚΑΡΚΑΒΕΛΙΑΣ ΑΝΔΡΕΑΣ | ΚΡΟΝΟΥ αρ. 10 | 3,4,Τ4,Τ3 |
| 4 | ΜΙΧΑΛΗΣ ΖΗΚΟΣ & ΔΗΜΗΤΡΑ ΒΥΖΑ | ΠΡΑΞΙΤΕΛΟΥΣ αρ. 80 ΔΗΜΗΤΡΑΚΟΠΟΥΛΟΥ αρ. 15 | Τ1.1,Τ2.1,Τ3.1,Τ4.1 |
| 5 | ΙΩΑΝΝΑ ΖΗΚΟΥ & ΕΙΡΗΝΗ ΝΤΕΛΗ | ΒΟΡ. ΗΠΕΙΡΟΥ αρ. 154 ΠΡΑΞΙΤΕΛΟΥΣ αρ. 80 | 19,Τ3.2,Τ4.2,Τ5.2 |

ΑΠΟΣΠΑΣΜΑ ΑΠΟ ΠΙΝΑΚΙΔΕΣ
ΣΧΕΔΙΟΥ ΠΟΛΗΣ
ΚΛΙΜ. 1:1000

| ΑΡ. ΠΙΝ. | 19.00 | 00.00 |
|---|---|---|
| | 19.19 | 00.19 |

ΟΤ 2657
ΟΤ 2658
ΟΤ 2603
ΟΤ 2659
2661
ΟΤ 2660
ΚΧ 2660Α
ΟΤ 2662
ΚΧ 2665Α
ΟΤ 2664
ΟΤ 2667
658
Κ 368
Τ21
Τ31
Ο1

ΕΘΝΙΚΟ ΤΥΠΟΓΡΑΦΕΙΟ
Για τεχνικούς λόγους στο σχεδιάγραμμα έγινε σμίκρυνση κατά ποσοστό 42%

ΤΡΟΠΟΠΟΙΗΣΗ ΡΥΜΟΤΟΜΙΚΟΥ ΣΧΕΔΙΟΥ ΠΟΛΕΩΣ ΠΑΤΡΑΣ
ΡΥΜΟΤ. & ΟΙΚΟΔ. ΓΡΑΜΩΝ ΣΤΑ Ο.Τ. 2603 & 2659
ΠΕΡΙΟΧΗ ΜΠΕΓΟΥΛΑΚΙ
ΣΥΜΦΩΝΑ ΜΕ ΤΗΝ ΥΠ. ΑΡΙΘ. ΟΙΚ 5072/02 ΑΠΟΦΑΣΗ ΤΗΣ
ΠΕΡΙΦ. ΔΥΤ. ΕΛΛΑΔΟΣ

ΔΗΜΟΣ ΠΑΤΡΕΩΝ
Δ/ΝΣΗ ΠΟΛΕΟΔΟΜΙΚΟΥ ΣΧΕΔΙΑΣΜΟΥ
& ΕΦΑΡΜΟΓΩΝ

1. Θεωρειται οπως εγκρινεται με την υπ. αριθμ. 271/2001 αποφαση του Δημοτικου Συμβουλιου.
2. Βασει της 3, αρθρ. 21 του Π.Δ. της 3-4-1929 περι ΓΟΚ διασαφηνιζεται οτι με την προτεινομενη τροποποιηση κανενα κτιριο δεν θιγεται και κανενα οικοπεδο αρτιο δεν καθισταται μη αρτιο
Πατρα 27-8-2001

Ο ΜΗΧΑΝΙΚΟΣ

ΑΝΑΣΤΑΣΙΟΣ Κ. ΤΣΙΜΠΟΥΡΗΣ
ΠΤΥΧ. ΠΟΛΙΤΙΚΟΣ ΜΗΧΑΝΙΚΟΣ Τ.Ε.

Ο ΔΙΕΥΘΥΝΤΗΣ
ΣΧΕΔΙΑΣΜΟΥ
α.α.
ΕΛΕΝΗ ΑΛΕΞΟΠΟΥΛΟΥ
ΑΓΡΟΝ. ΤΟΠΟΓΡ. ΜΗΧ/ΚΟΣ

Δ/ΝΣΗ ΠΕΡΙΒΑΛΛΟΝΤΟΣ
& ΧΩΡΟΤΑΞΙΑΣ ΔΥΤ. ΕΛΛΑΔΑΣ
Συνοδεύει την υπ' αριθ. ΟΙΚ 5072/13-8-02
απόφασή μας περί τροπ. εγκ. σχεδ. Πόλεως Πατρών στο Μπεγουλάκι
Πάτρα 13-8-02
Ο Δ/ντής

